


Betreft:
 ModiWood Fins Rabat
 Verticale plaatsing gevelpanelen
 Onderaansluiting metselwerk

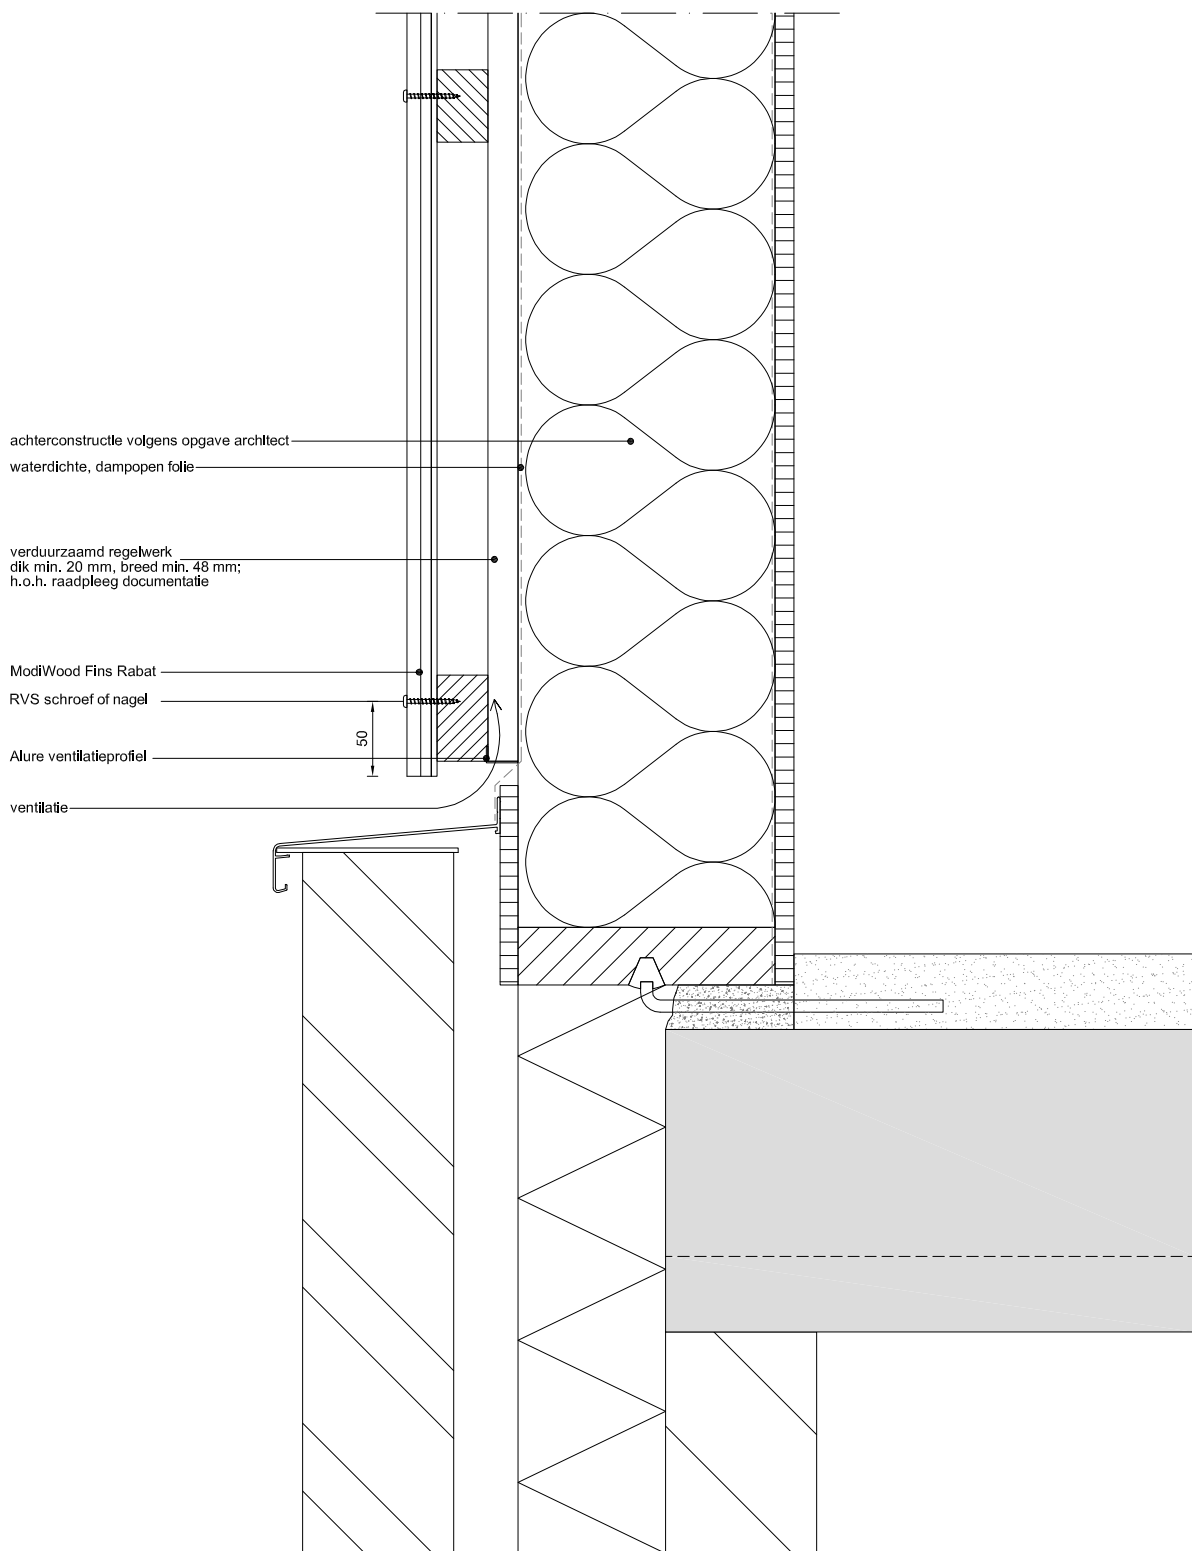

achterconstructie volgens opgave architect

waterdichte, dampopen folie

verduurzaamd regelwerk
 dik min. 20 mm, breed min. 48 mm;
 h.o.h. raadpleeg documentatie

ModiWood Fins Rabat

RVS schroef of nagel

Alure ventilatieprofiel

ventilatie

50