


Betreft:

Naturetech Prestige Dubbelrabat
variant *Brandklasse D*
Horizontale plaatsing gevelpanelen
Onderaansluiting metselwerk

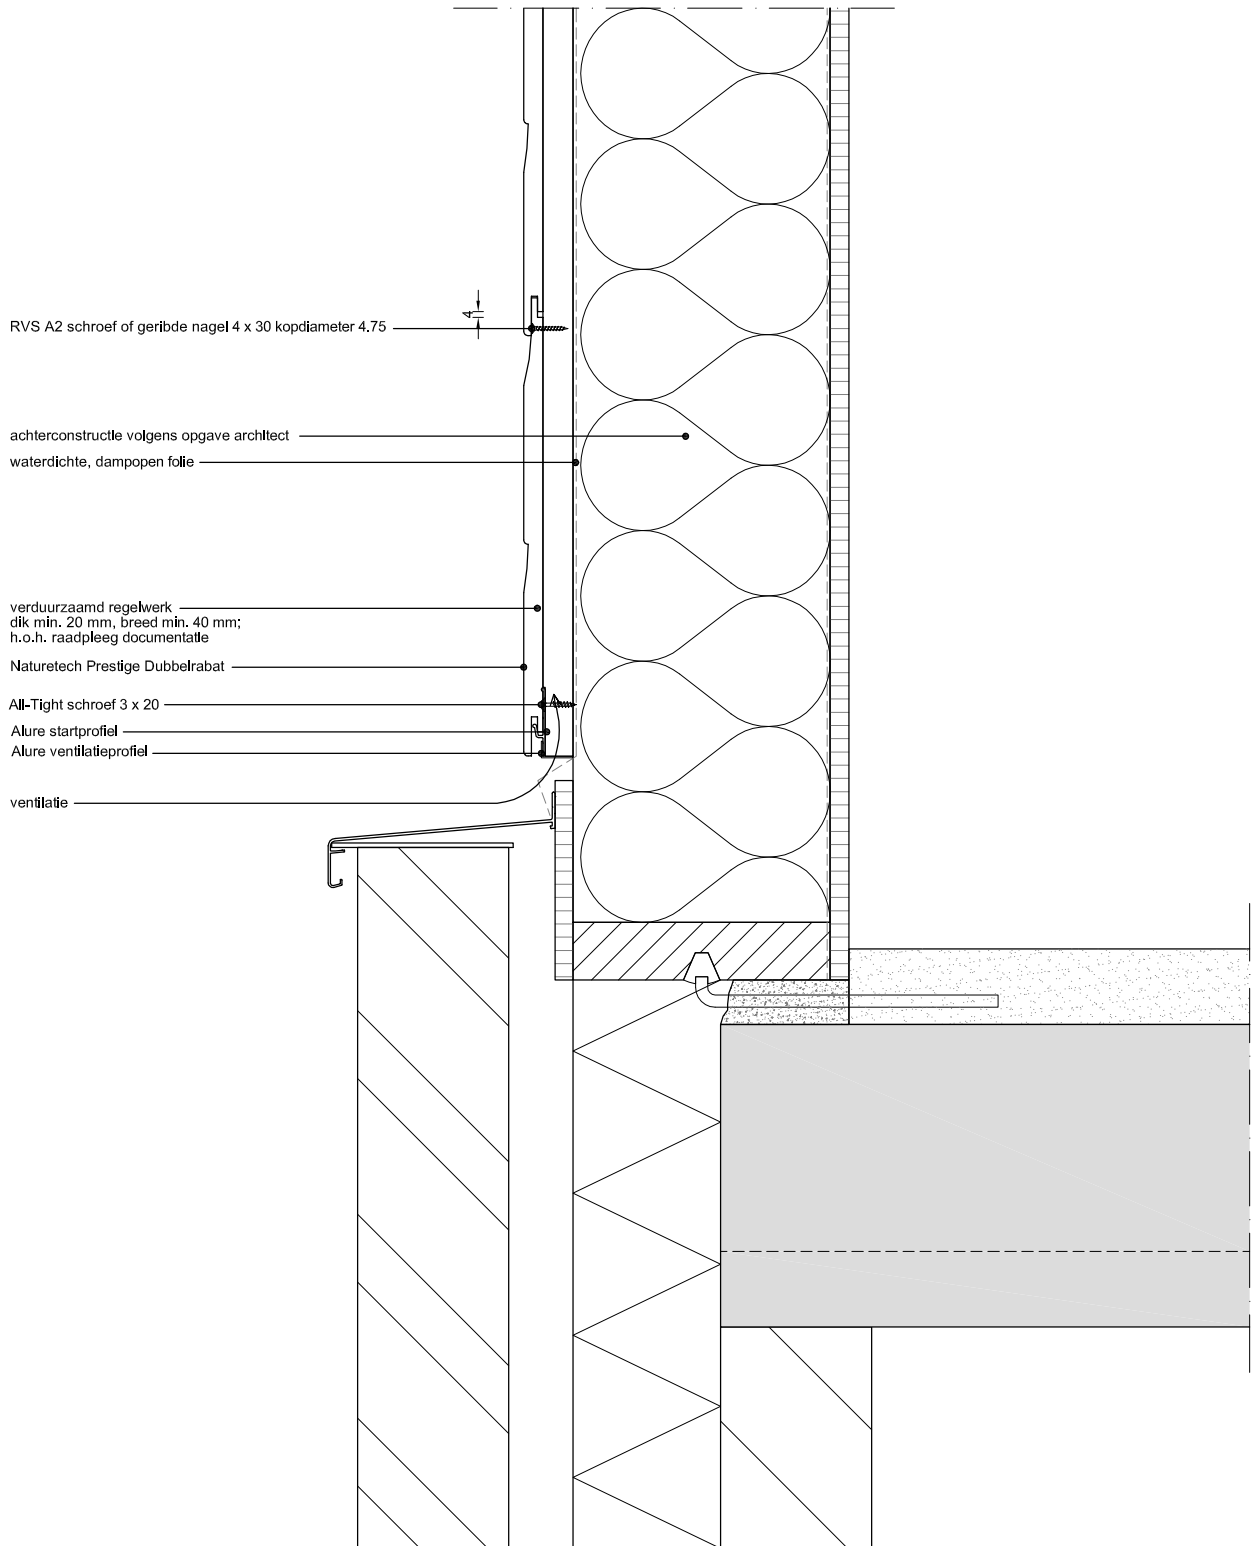

Naturetech heeft als product brandklasse E. Echter we mogen Brandklasse D-s2, d0 aangeven, onder de de volgende voorwaarden:

- De luchtspouw achter het materiaal is maximaal 22mm
- De achterliggende constructie achter het regelwerk dient tenminste brandklasse A2-s1, d0 te zijn