schaal 1:5
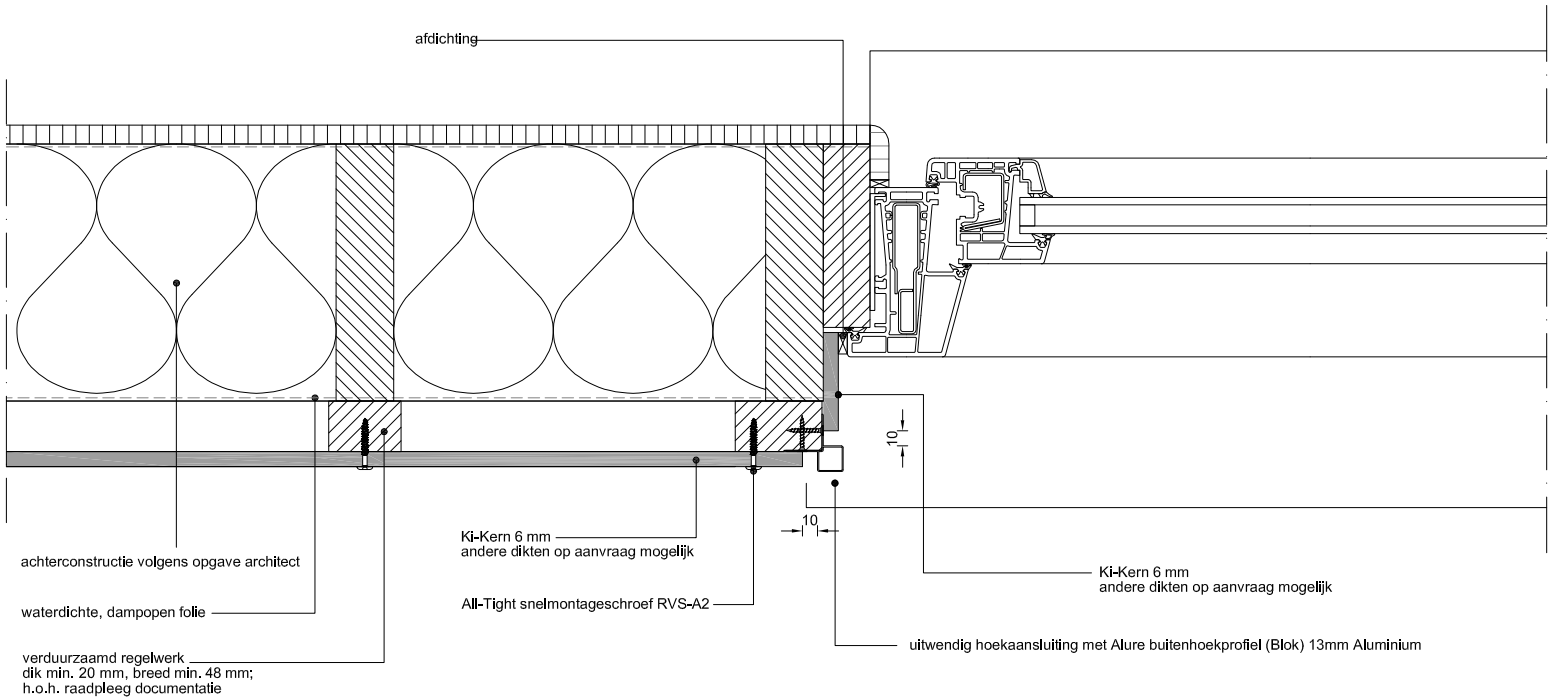
Betreft:
Ki-Kern
Uitwendige hoekaansluiting met Alure buitenhoekprofiel (Blok) 13mm Aluminium