schaal 1:5

Betreft:

Protex sponningschroot

Horizontale plaatsing gevelpanelen
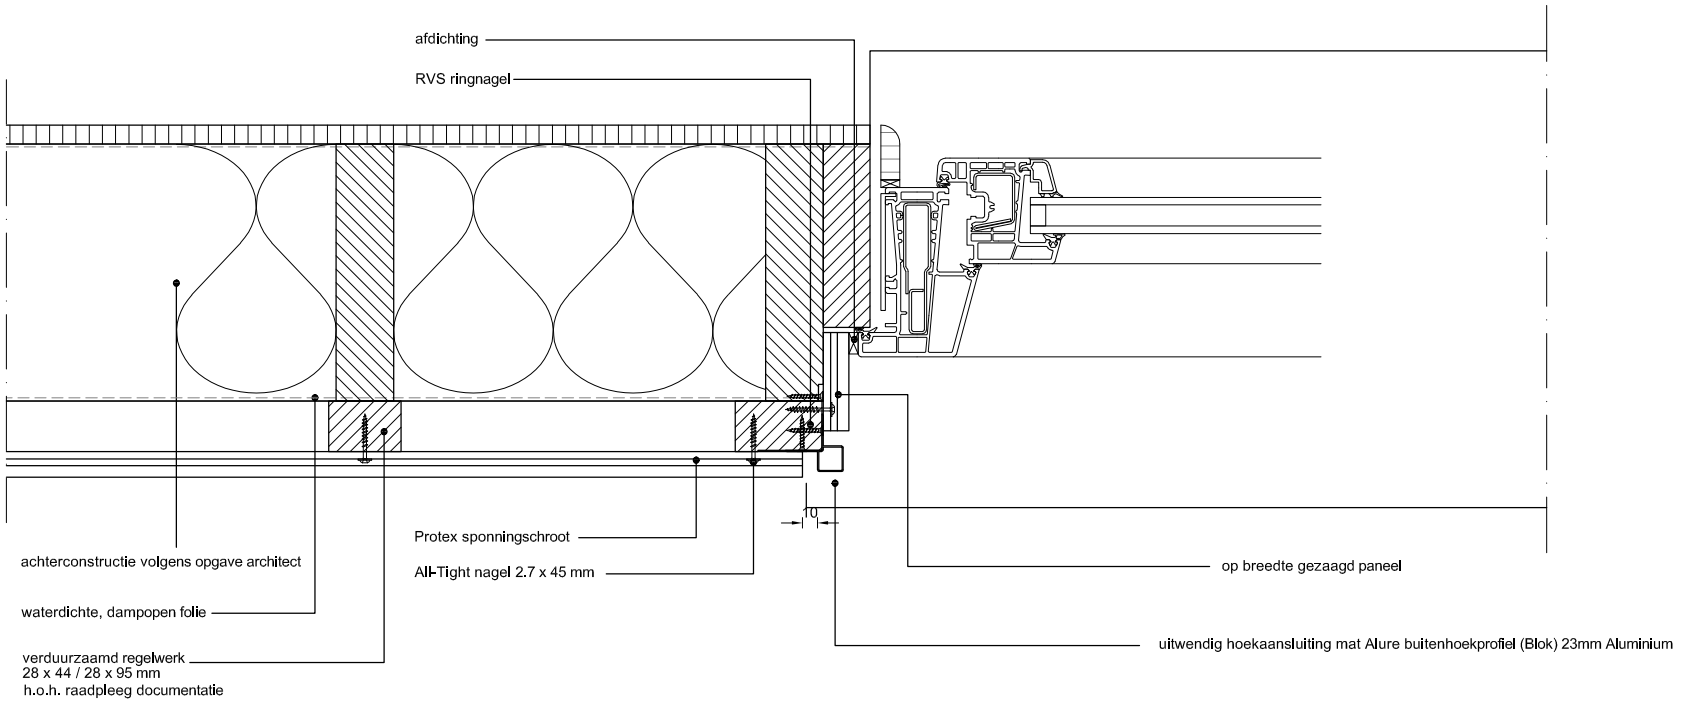
Uitwendige aansluiting op kozijnstijl met Alure buitenhoekprofiel (Blok) 23mm Aluminium