schaal 1:5
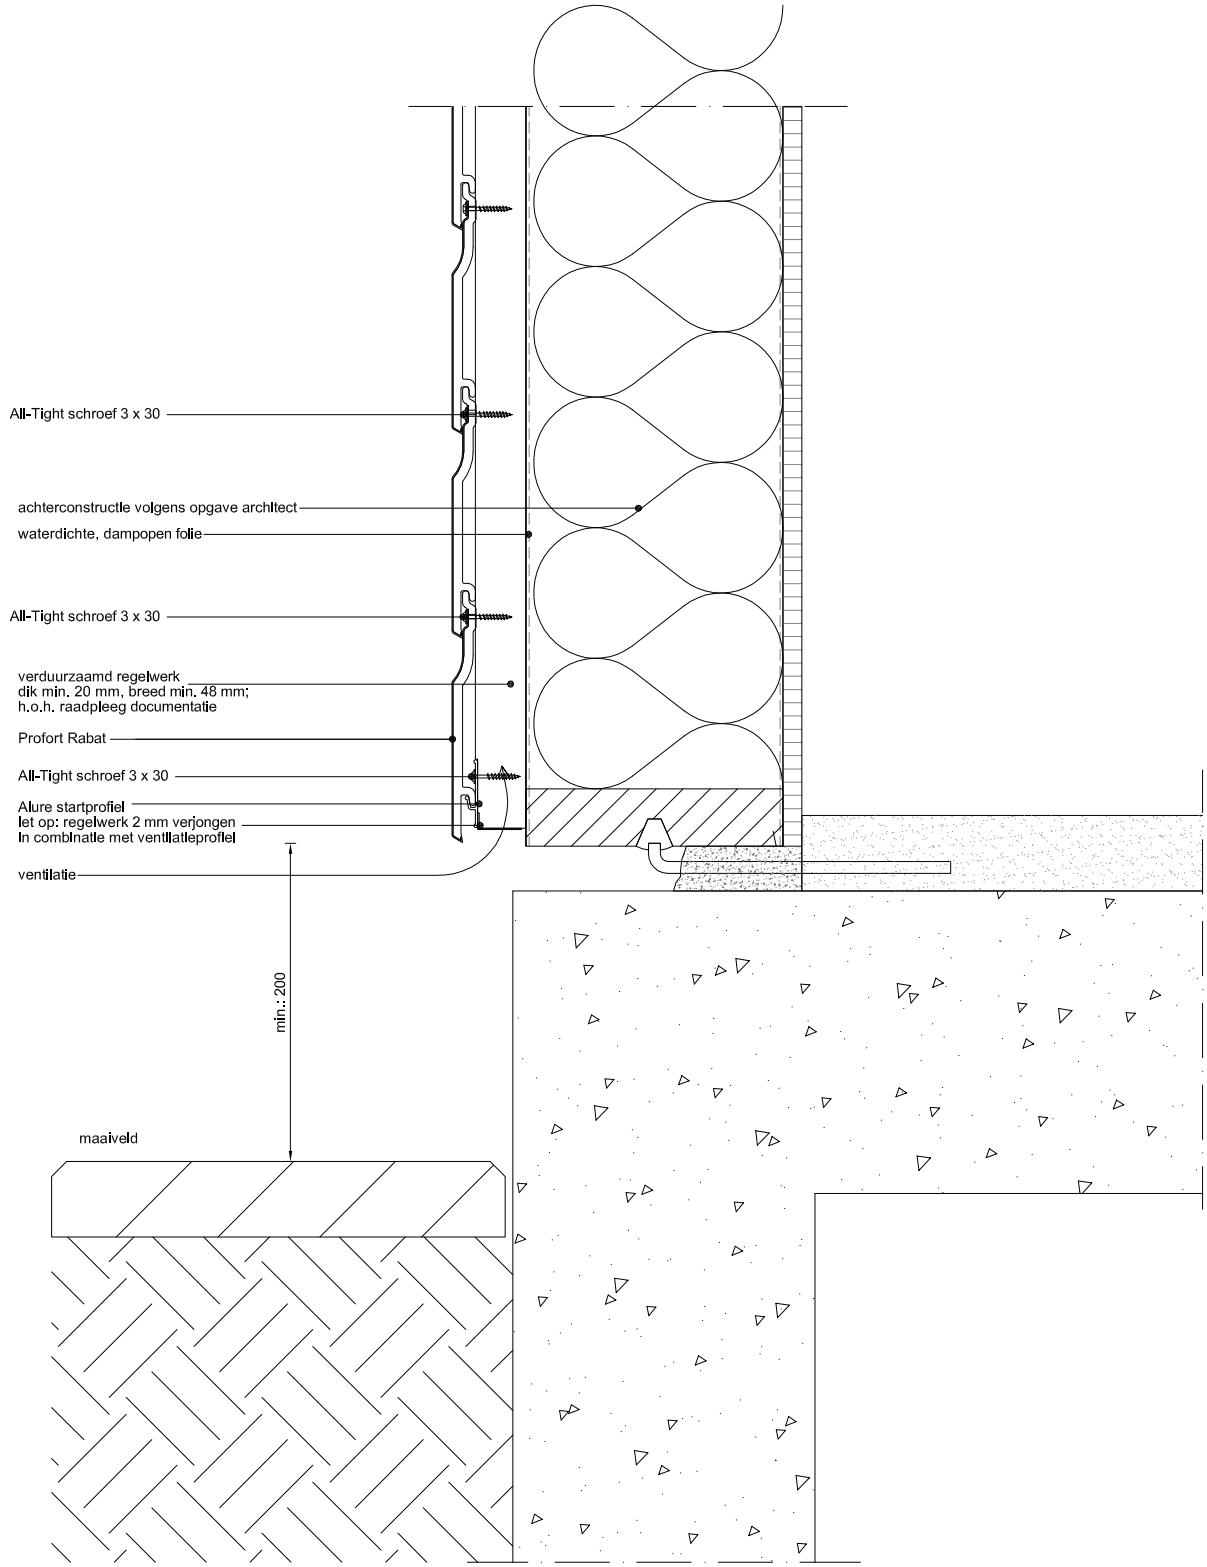
Betreft:
Profort Rabat
Horizontale plaatsing gevelpanelen
Onderaansluiting maaiveld